


Grundriss IK

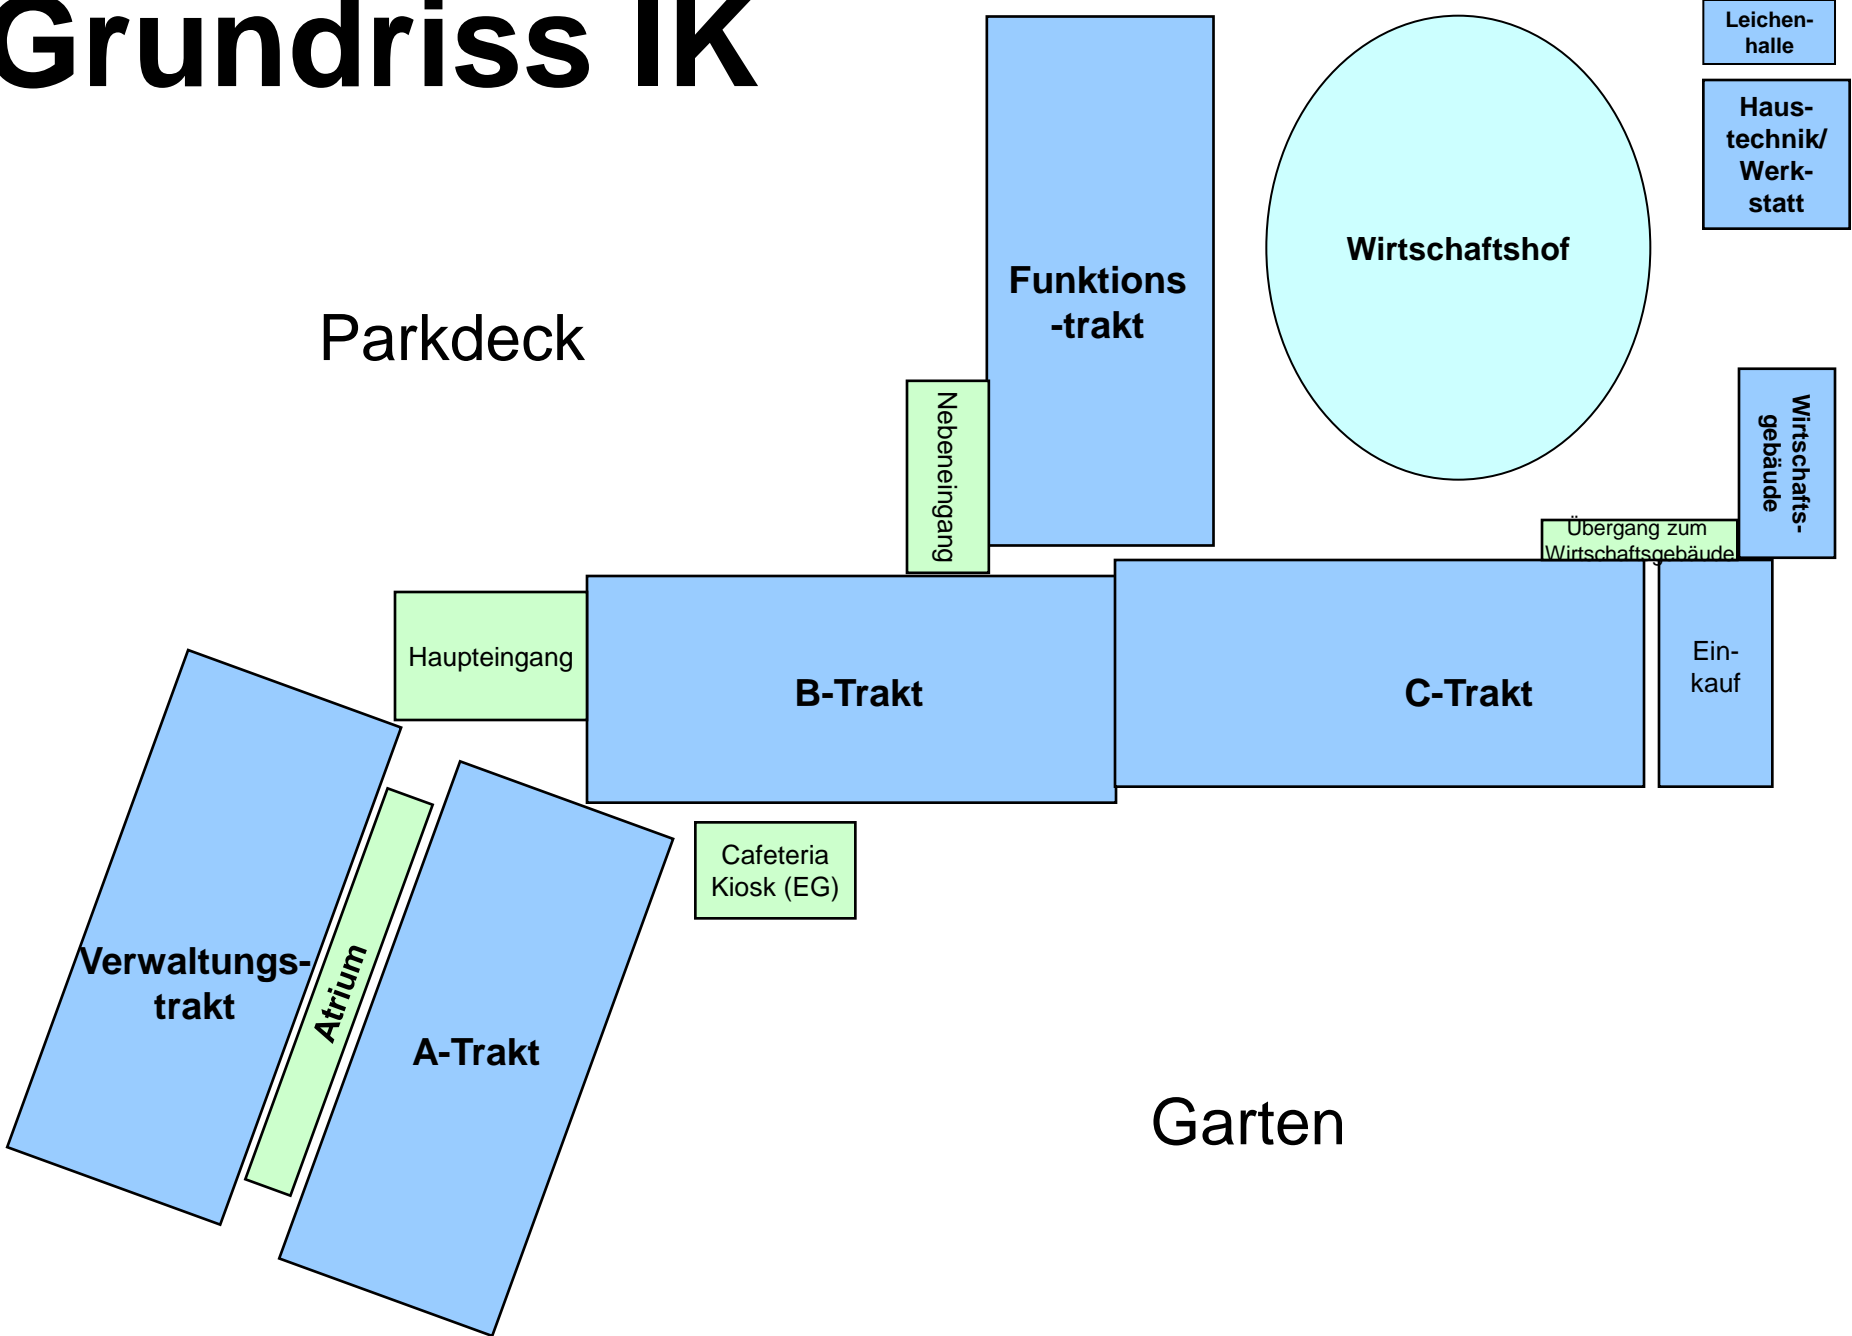

Grundriss EG

Parkdeck

Küche

Wirtschaftshof

Leichen-
halle

Haus-
technik
/
Werk-
statt

Wirtschafts-
gebäude

Übergang zum
Wirtschaftsgebäude

Haupteingang

Herzkatheterlabor
Kardiologie Orchideenstieg

Station EC

Ein-
kauf

Raum der Stille

Cafeteria
Kiosk (EG)


Eingang Kardiologie Orchideenstieg

Kardiologie
Orchideentieg


Atrium

Aufnahme
Prämedikation
Funktions-
diagnostik


Garten

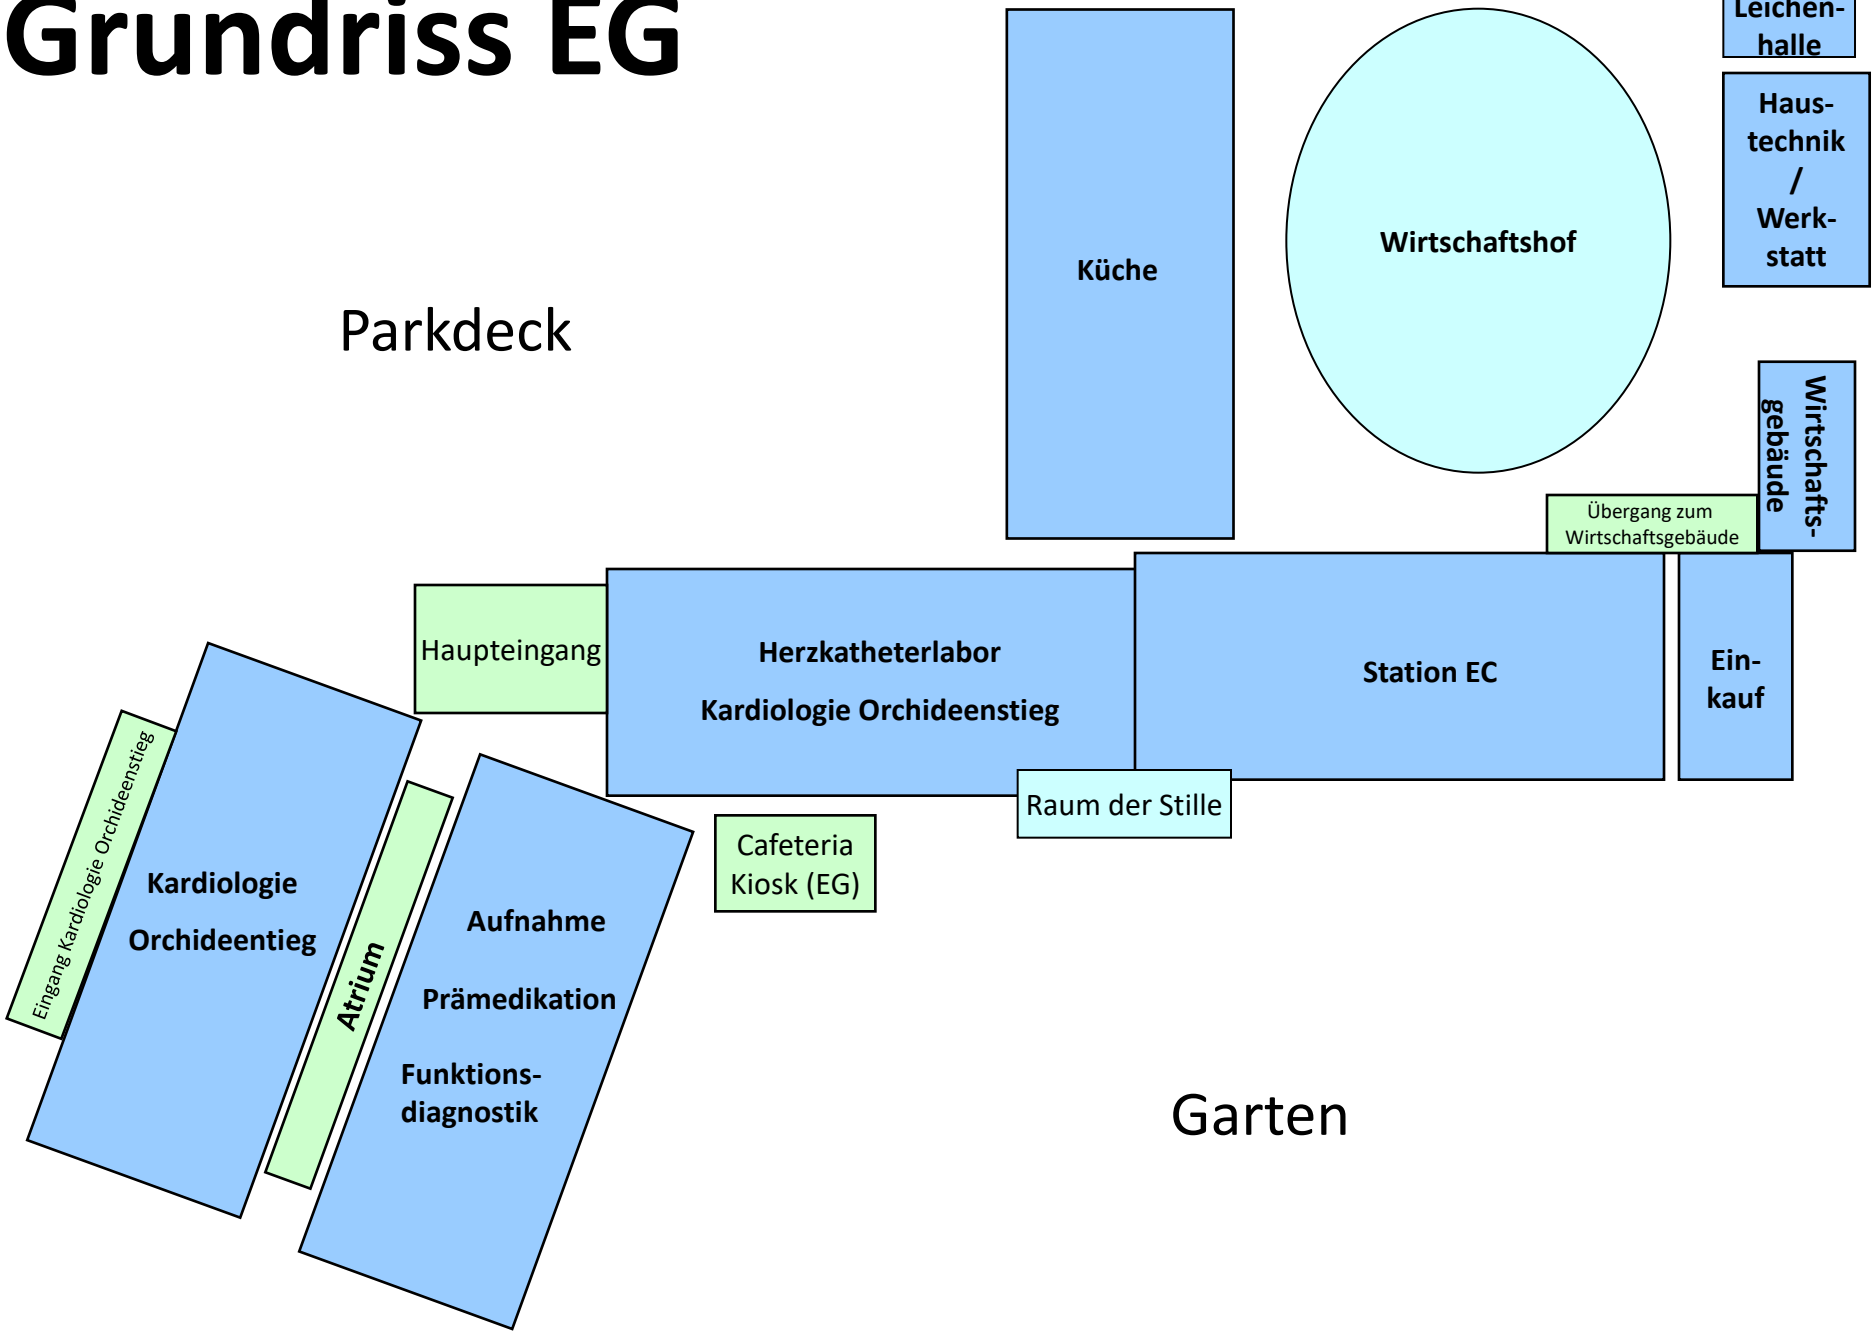


Grundriss 1.OG

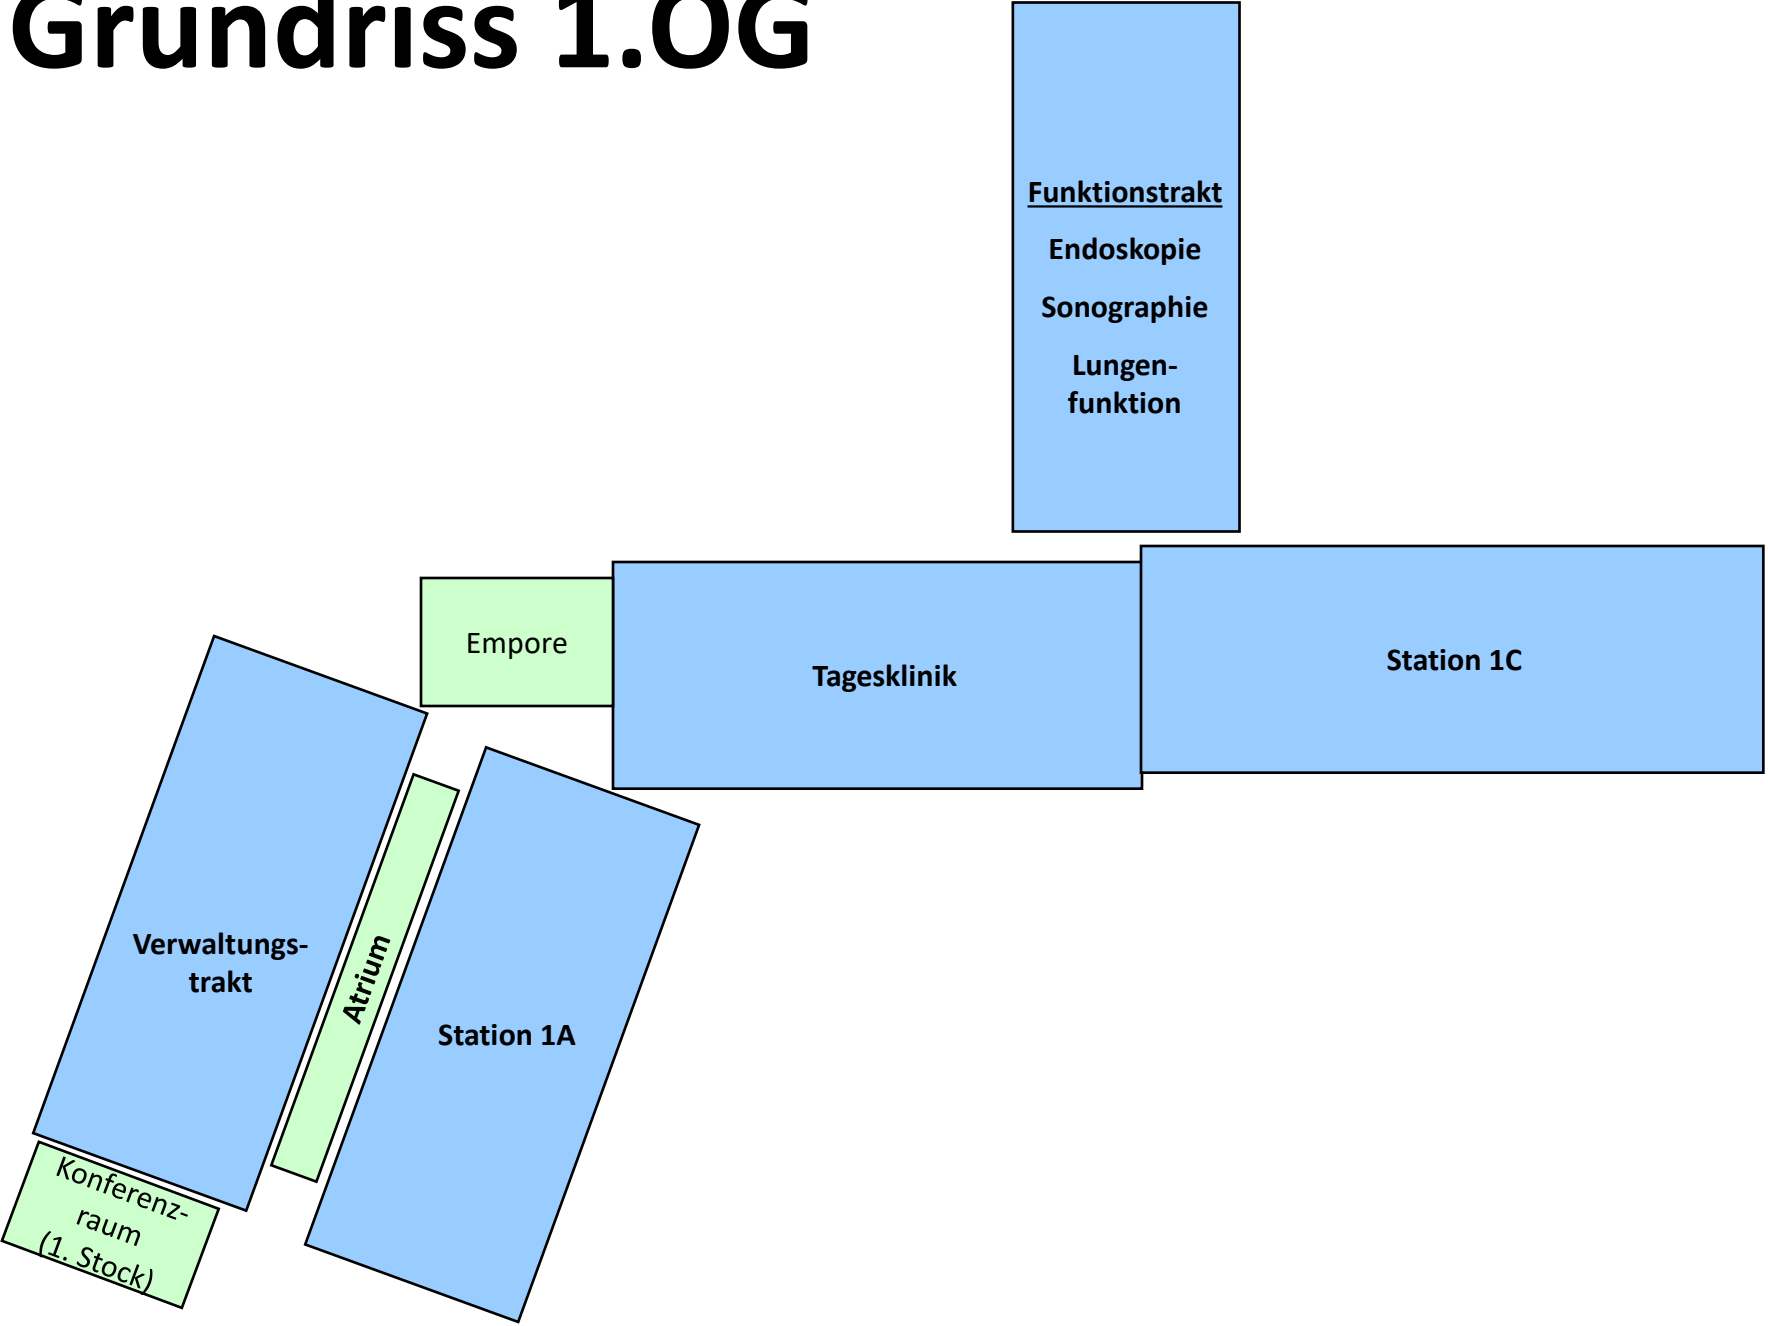


Grundriss 2.OG

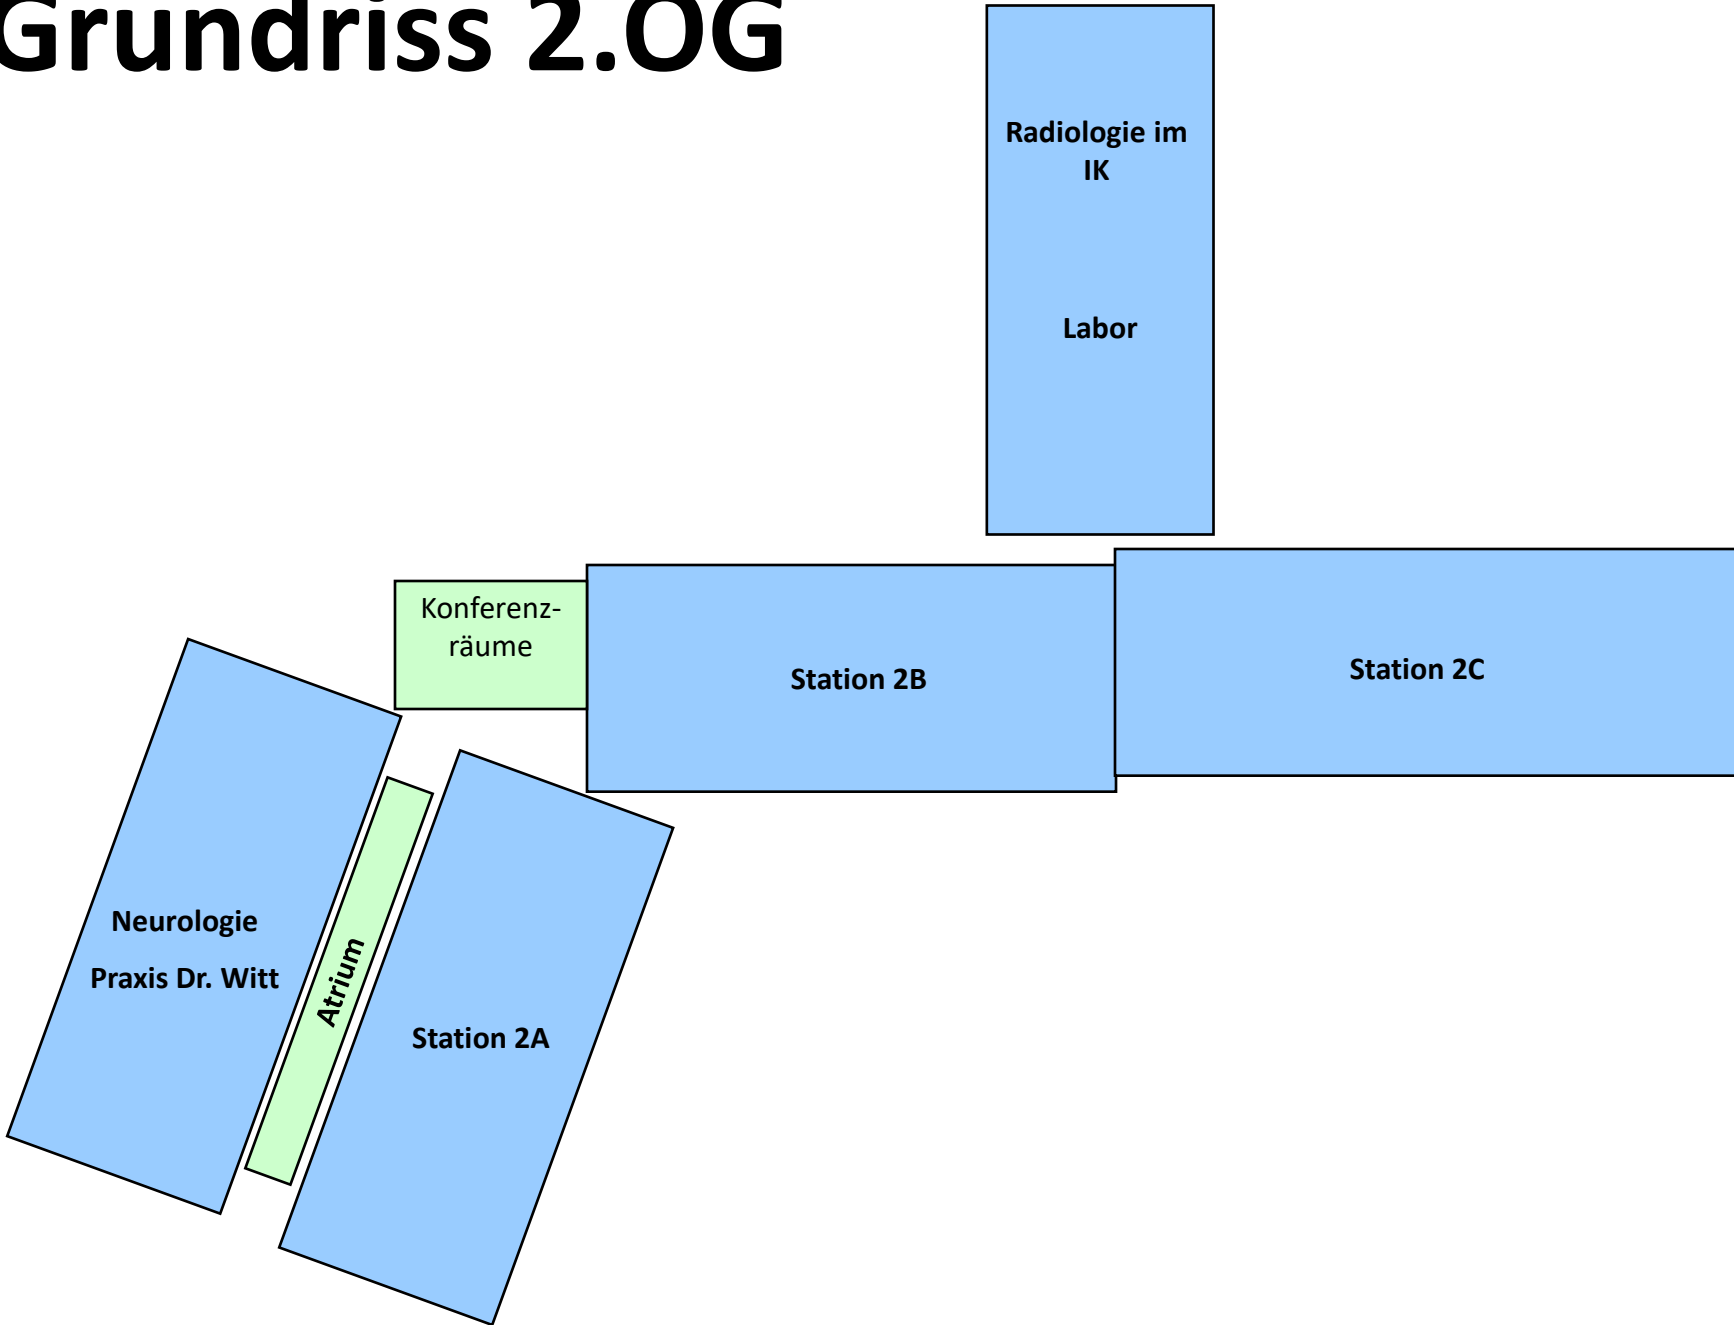

Grundriss 3.OG

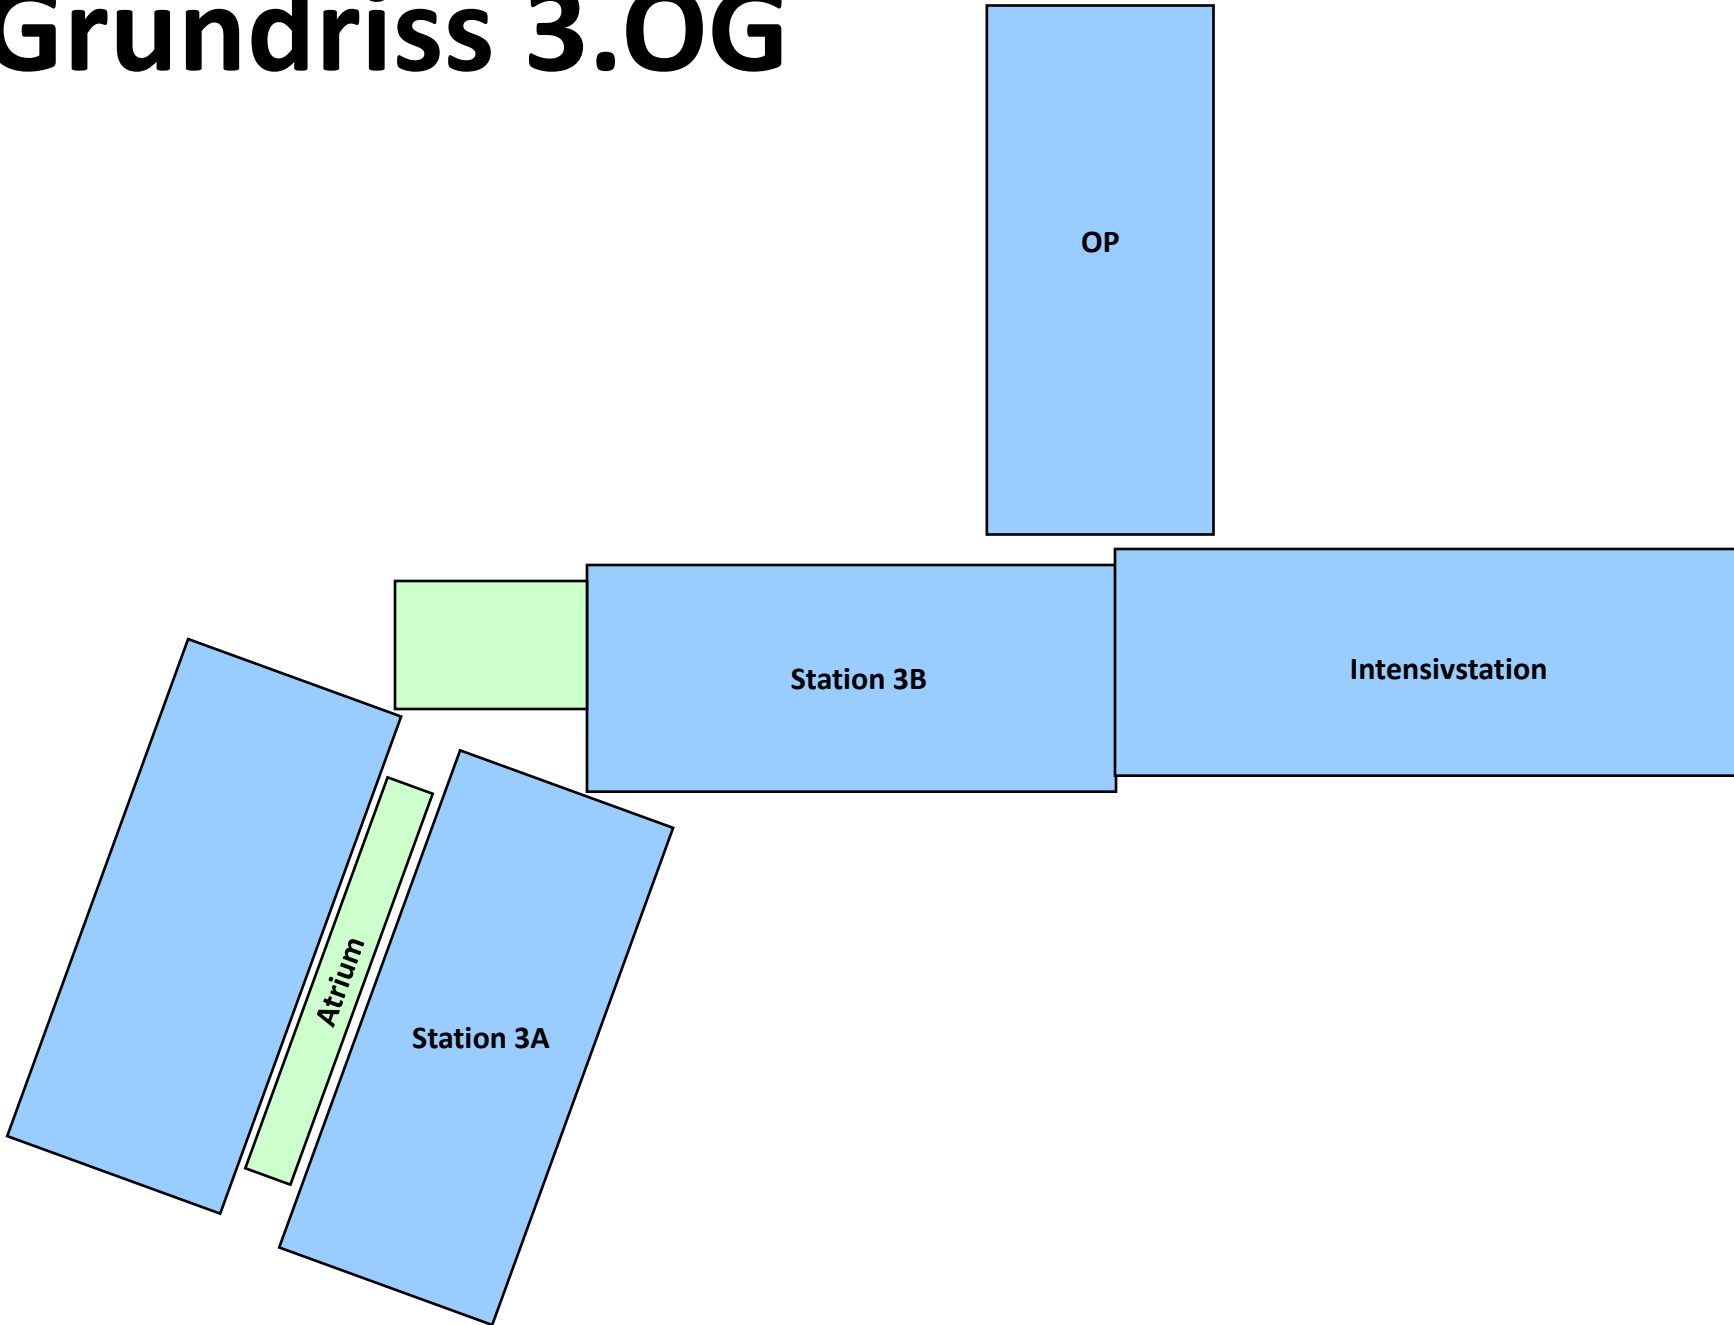

Grundriss 4.OG

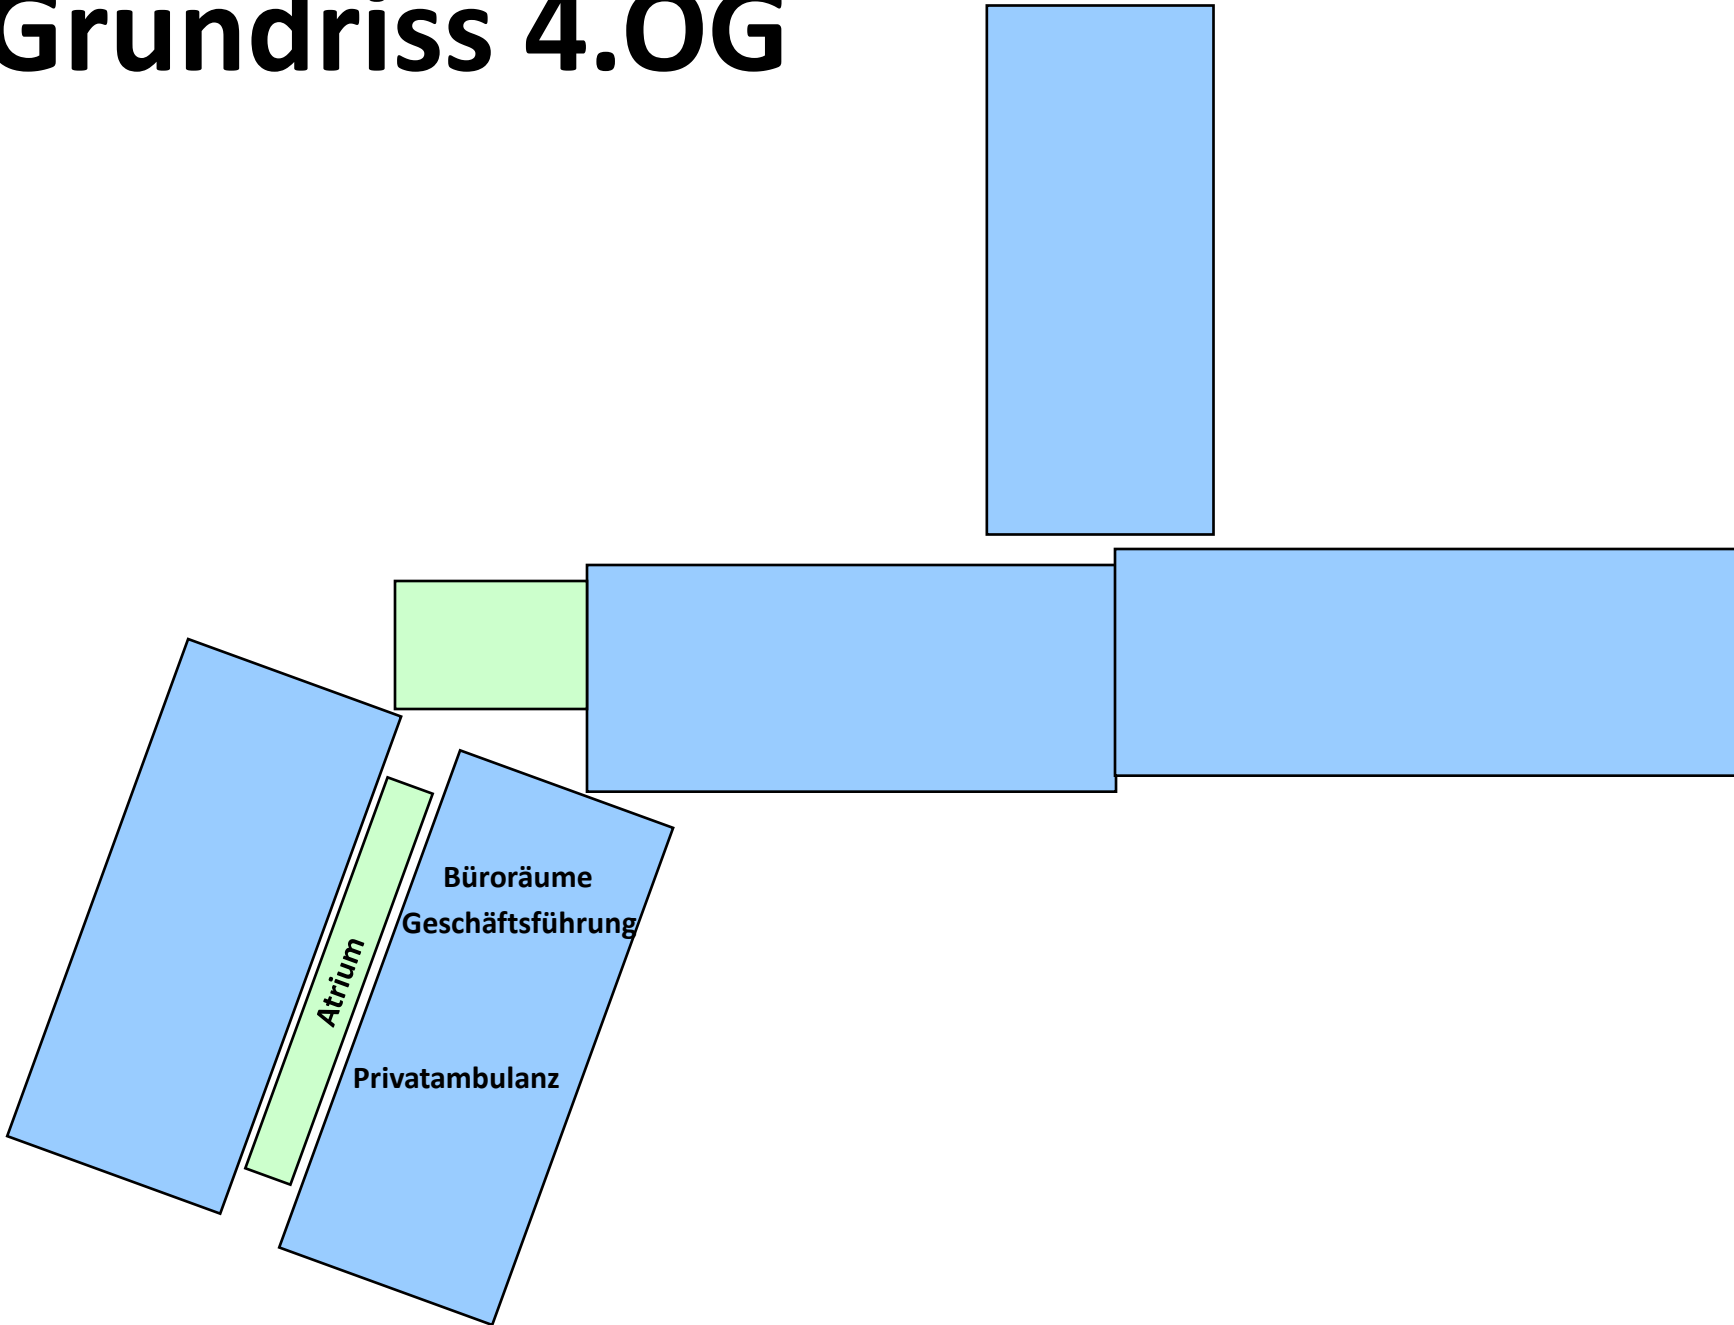

Orchideenstiege 12

